

ΕΦΗΜΕΡΙΣ ΤΗΣ ΚΥΒΕΡΝΗΣΕΩΣ
ΤΗΣ ΕΛΛΗΝΙΚΗΣ ΔΗΜΟΚΡΑΤΙΑΣ

ΑΘΗΝΑ 28 ΑΠΡΙΛΙΟΥ 1983 | ΤΕΥΧΟΣ ΤΕΤΑΡΤΟ | ΑΡΙΘΜΟΣ ΦΥΛΛΟΥ 124

ΠΕΡΙΕΧΟΜΕΝΑ

ΠΟΛΕΟΔΟΜΙΑ

ΑΠΟΦΑΣΕΙΣ

ΔΙΟΡΘΩΣΕΙΣ ΣΦΑΛΜΑΤΩΝ

ΠΟΛΕΟΔΟΜΙΑ

ΑΠΟΦΑΣΕΙΣ

Αριθ. Γ. 4448/282 (1)

Έγκριση χώρου Σχολείου στην εκτός του εγκεκριμένου ρυμοτομικού σχεδίου περιοχή Νέας Ιωνίας (Μαγνησίας).

Ο ΥΠΟΥΡΓΟΣ ΧΩΡΟΤΑΞΙΑΣ, ΟΙΚΙΣΜΟΥ ΚΑΙ ΠΕΡΙΒΑΛΛΟΝΤΟΣ

Έχοντας υπόψη:

1. Τις διατάξεις α) του από 17.7.1923 Ν. Δ/τος «περί σχεδίων πόλεων κλπ.» όπως μεταγενέστερα τροποποιήθηκαν και συμπληρώθηκαν και ειδικότερα τα άρθρα 1 και 29 και β) την παρ. 2 του άρθρου 4 του Νόμου 622/1977 «περί εισπράξεως υπό του Δημοσίου Ταμείου των δια την έκδοσιν οικοδομικών αδειών καταβαλλομένων φόρων κλπ.» (ΦΕΚ 171/Α').

2. Τις διατάξεις του Ν. 947/1979 «περί οικιστικών περιοχών» (ΦΕΚ 169/Α') και ειδικότερα το άρθρο 62 (παρ. 2).

3. Τις διατάξεις του Ν. 1032/1980 «περί συστάσεως Υπουργείου Χωροταξίας, Οικισμού και Περιβάλλοντος» (ΦΕΚ 57/Α') και ειδικότερα τα άρθρα 2, 3 και 7.


4. Τη 223/1982 γνωμοδότηση του Συμβουλίου Χωροταξίας, Οικισμού και Περιβάλλοντος, αποφασίζουμε:

Εγκρίνεται χώρος για ανέγερση Δημοτικού Σχολείου, στην εκτός του εγκεκριμένου ρυμοτομικού σχεδίου Νέας Ιωνίας (Μαγνησίας) περιοχή όπως φαίνεται στο σχετικό πρωτότυπο διάγραμμα με κλίμακα 1:1000 που έχει θεωρηθεί από τον Προϊστάμενο της Διεύθυνσης Πολεοδομικών Εφαρμογών με τη Γ. 4448/1983 πράξη του και που συνοπτικό του αντίτυπο δημοσιεύεται με την παρούσα απόφαση.

Η ισχύς της παρούσας απόφασης αρχίζει από την ημέρα δημοσιεύσεώς της στην Εφημερίδα της Κυβερνήσεως.

Αθήνα, 11 Φεβρουαρίου 1983

Ο ΥΠΟΥΡΓΟΣ
ΑΝΤΩΝΙΟΣ ΤΡΙΤΣΗΣ

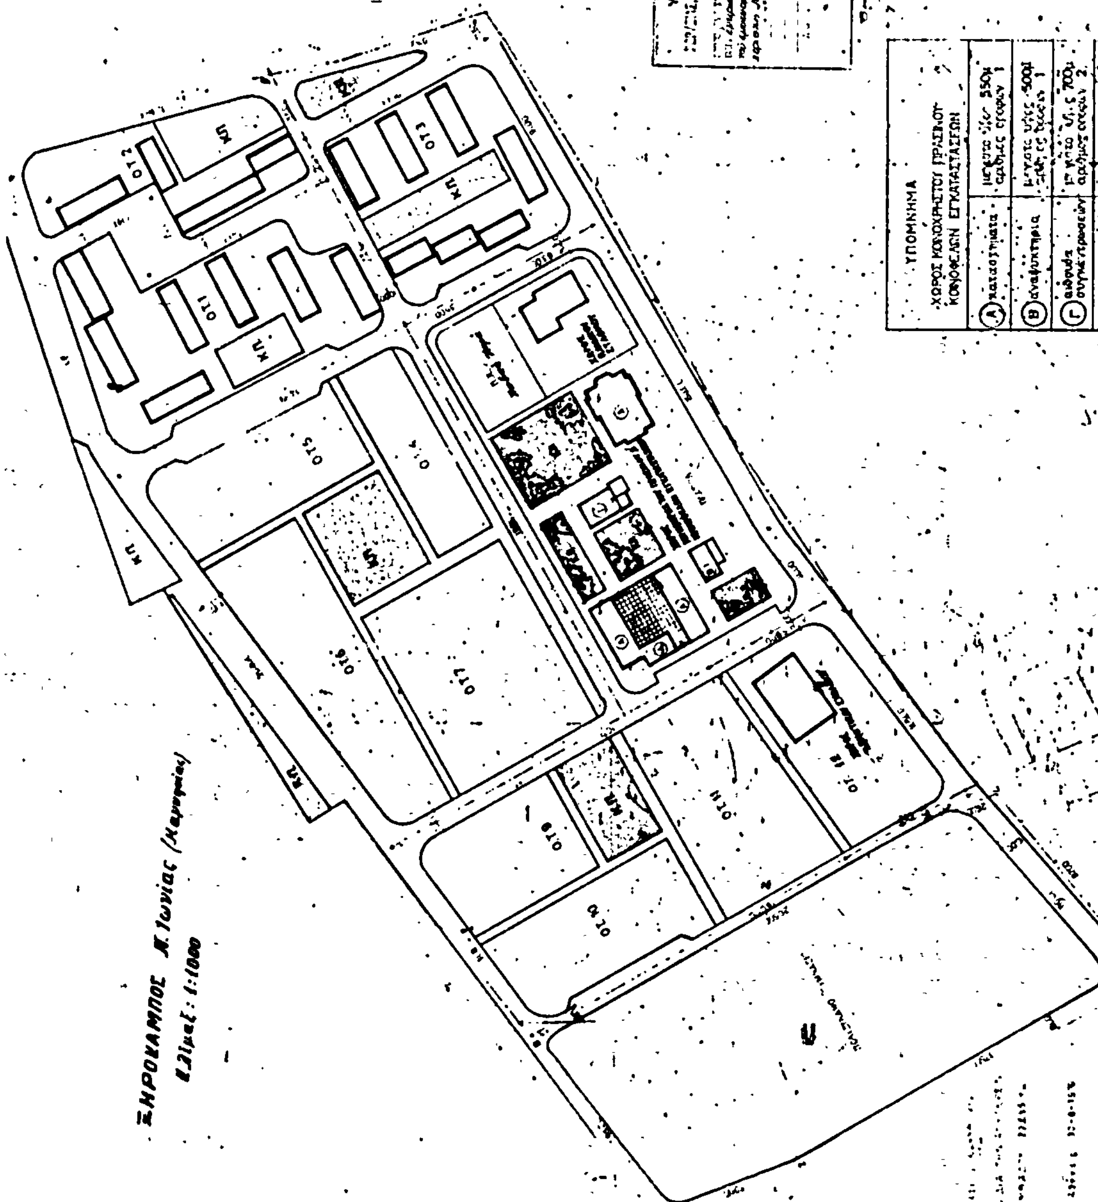
Υπουργείο Χωροταξίας Οικισμού & Περιβάλλοντος
44/81
ΥΠΟΜΝΗΜΑ
ΞΗΡΟΚΑΜΠΟΣ Ν. Ιωνίας (Καμινείας)
Κλίμαξ 1:1000

Αριθ. Γ.57797/3005 (2)

Τροποποίηση του ρυμοτομικού σχεδίου Μυτιλήνης.

Ο ΥΠΟΥΡΓΟΣ ΧΩΡΟΤΑΞΙΑΣ, ΟΙΚΙΣΜΟΥ ΚΑΙ ΠΕΡΙΒΑΛΛΟΝΤΟΣ

Έχοντας υπόψη:

1. Τις διατάξεις του Ν. Δ/τος της 17 Ιουλίου 1923 «περί σχεδίων πόλεων κλπ.» όπως μεταγενέστερα τροποποιήθηκαν και συμπληρώθηκαν και ειδικότερα τα άρθρα 3 και 70 αυτού.

2. Το Π. Δ/γμα 842/1980 «περί απλουστεύσεως της διαδικασίας κατά την έκδοσιν διοικητικών τινών πράξεων ατομικού χαρακτήρος επί αντικειμένων αρμοδιότητος Υπουργού Χωροταξίας, Οικισμού και Περιβάλλοντος» (ΦΕΚ 208/Α).

3. Τις διατάξεις του Δ/τος της 8.9.1923 «περί καθορισμού της κατά το άρθρον 3 του από 17.7.1923 Ν. Δ/τος «περί σχεδίων πόλεων κλπ.» προθεσμίας» (ΦΕΚ 257/Α) και το ότι η προθεσμία σύμφωνα με το Διάταγμα αυτό πέρασε άπρακτη.

4. Το έγγραφο 45657/4973/3.2.1982 της Δ/νσεως Πολεοδομικών Μελετών Λοιπών Οικισμών προς το Δήμο Μυτιλήνης και ότι η προθεσμία που έχει ταχθεί με το άρθρο 27 του Ν. 1065/1980 «περί κυρώσεως του Δημοτικού και Κοινοτικού Κώδικα» πέρασε άπρακτη.

5. Τις διατάξεις του Ν. 947/1979 «περί οικιστικών περιοχών» (ΦΕΚ 169/Α) και ειδικότερα του άρθρου 62 (παρ. 1) αυτού.

6. Τις διατάξεις του Ν. 1032/1980 «περί συστάσεως Υπουργείου Χωροταξίας, Οικισμού και Περιβάλλοντος» (ΦΕΚ 57/Α) και ειδικώτερα τα άρθρα 2, 3 και 7 αυτού.

7. Την απόφαση του Συμβουλίου της Επικρατείας αριθ. 3730/1980.


8. Τη 256/1982 γνωμοδότηση του Κεντρικού Συμβουλίου Χωροταξίας Οικισμού και Περιβάλλοντος, αποφασίζουμε:

Εγκρίνεται η τροποποίηση του ρυμοτομικού σχεδίου Μυτιλήνης με την εκ νέου επιβολή απαλλοτριώσεως στην ιδιοκτησία Πην. Κουτσουρίδη - Παπανικόλα στην οδό Σιγείου, προς δημιουργία κοινοχρήστου χώρου, όπως φαίνεται στο σχετικό πρωτότυπο διάγραμμα με κλίμακα 1: 500 που έχει θεωρηθεί από τον Προϊστάμενο της Διευθύνσεως Πολεοδομικών Εφαρμογών με τη Γ.57797/1982 πράξη του και του οποίου συνοπτικό αντίτυπο δημοσιεύεται με την παρούσα απόφαση.


Αθήνα, 20 Δεκεμβρίου 1982

Ο ΥΠΟΥΡΓΟΣ

ΑΝΤΩΝΙΟΣ ΤΡΙΤΣΗΣ

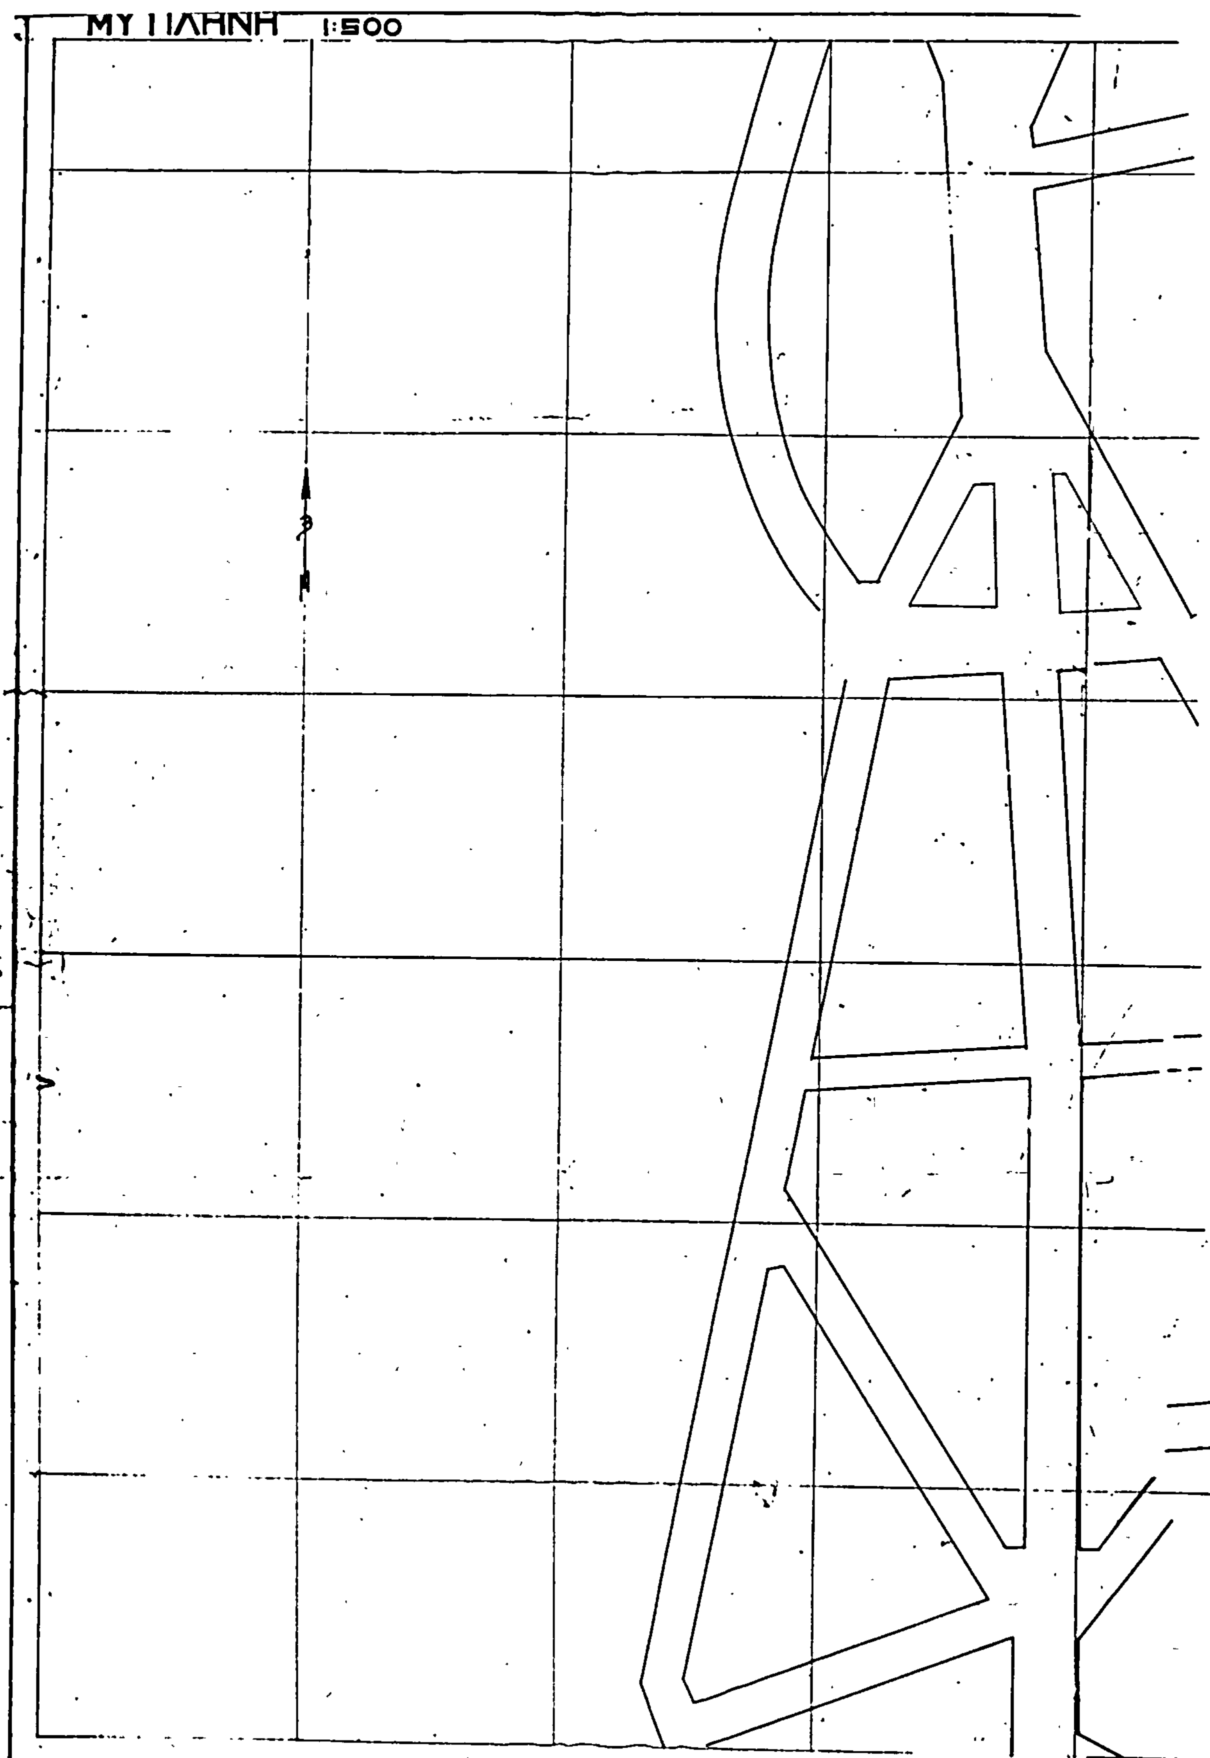

ΥΠΟΥΡΓΕΙΟ
ΧΩΡΟΤΑΞΙΑΣ ΟΙΚΙΣΜΟΥ & ΠΕΡΙΒΑΛΛΟΝΤΟΣ

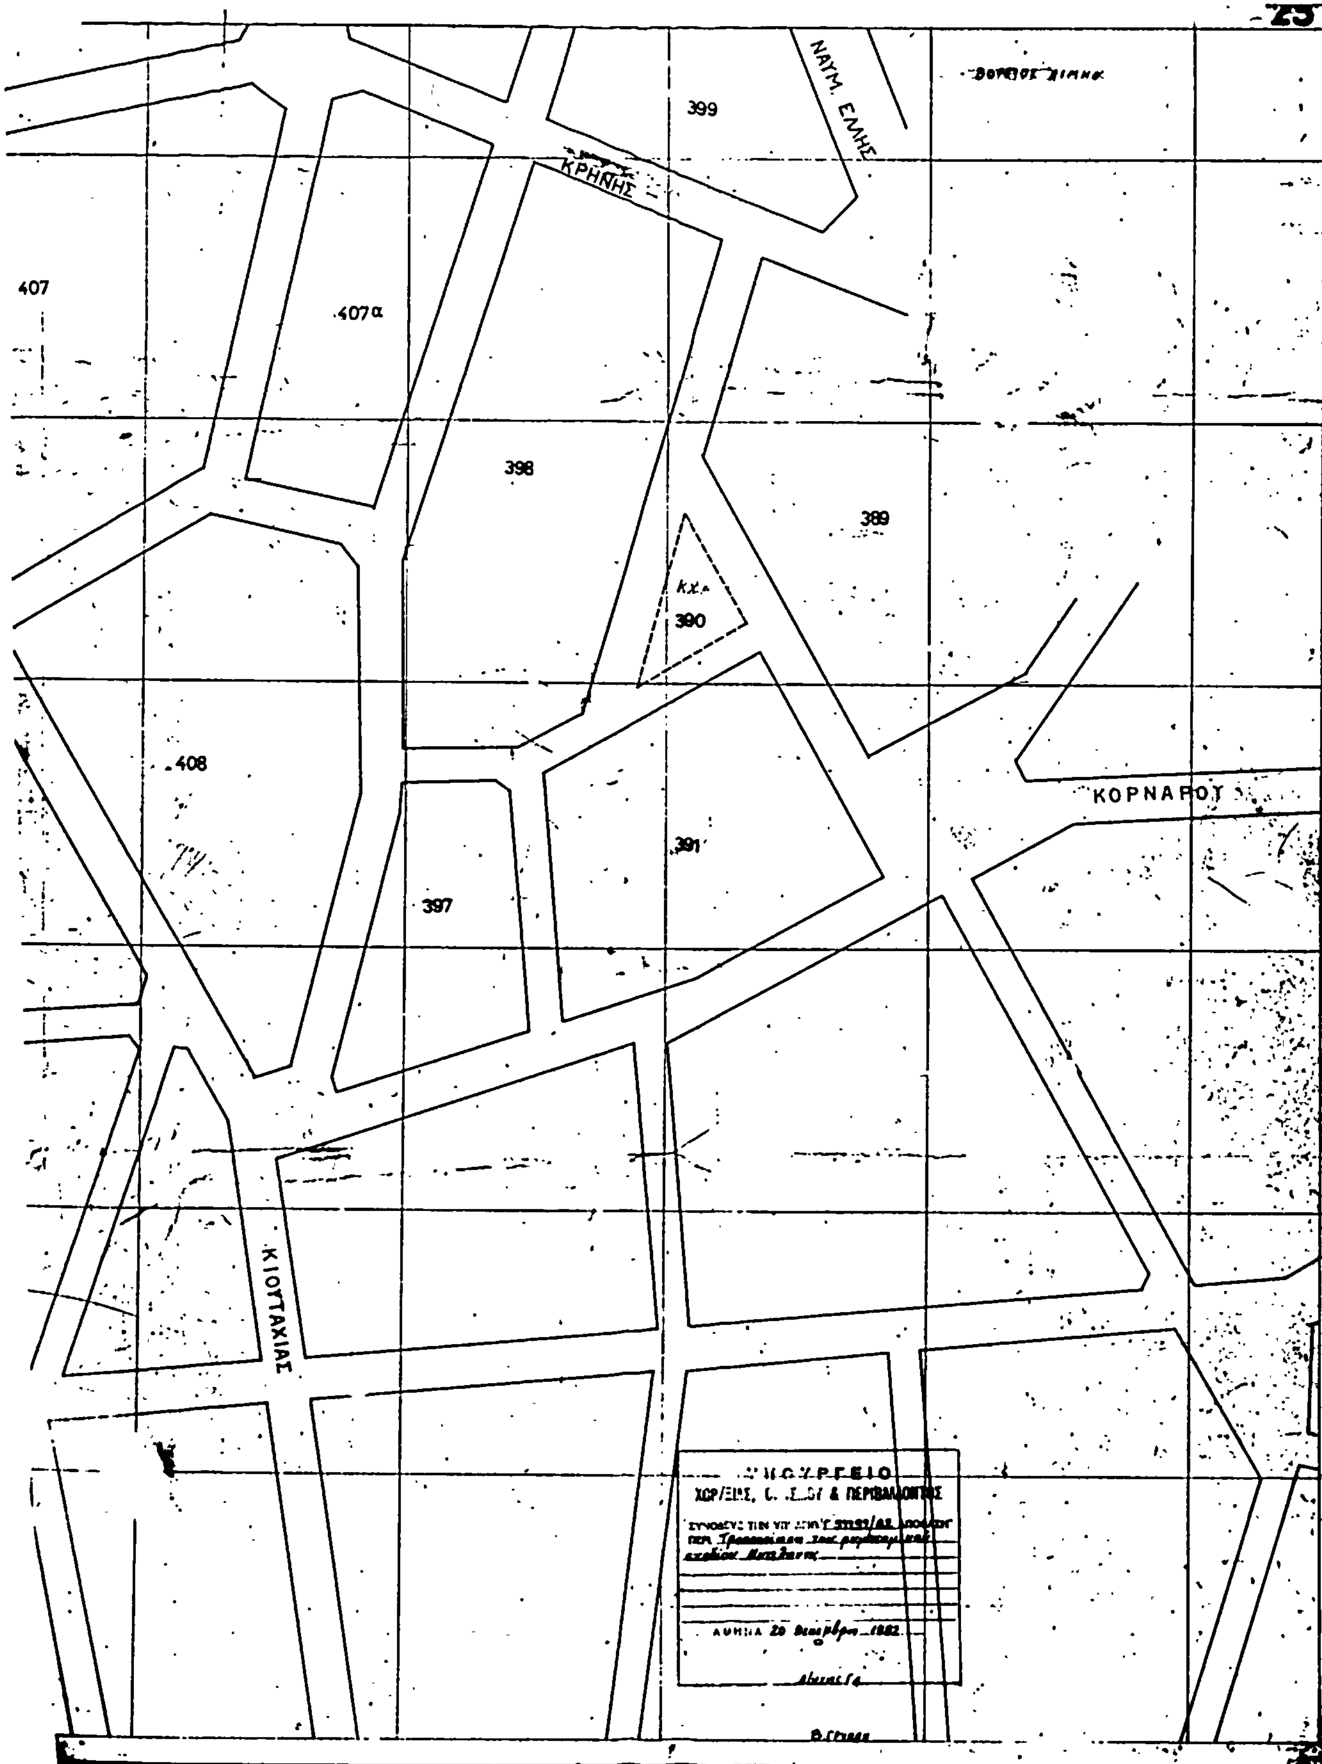

399
ΝΑΥΜ. ΕΛΛΗΣ
ΚΡΗΝΗΣ
407
407α
398
389
ΚΧ
390
408
391
397
ΚΟΡΝΑΡΟΥ
ΚΙΟΥΤΑΧΙΑΣ
ΥΠΟΥΡΓΕΙΟ
ΧΩΡΟΤΑΞΙΑΣ, ΟΙΚΙΣΜΟΥ & ΠΕΡΙΒΑΛΛΟΝΤΟΣ

Αριθ. Γ. 58432/3021 (3)

Τροποποίηση του ρυμοτομικού σχεδίου Σερρών και καθορισμός χώρου δημοτικού σχολείου.

Ο ΥΠΟΥΡΓΟΣ ΧΩΡΟΤΑΞΙΑΣ, ΟΙΚΙΣΜΟΥ ΚΑΙ ΠΕΡΙΒΑΛΛΟΝΤΟΣ

Έχοντας υπόψη:

1. Τις διατάξεις του Ν. Δ/τος της 17.7.1923 «περί σχεδίων πόλεων κλπ.» όπως μεταγενέστερα τροποιήθηκαν και συμπληρώθηκαν και ειδικότερα του άρθρου 29.

2. Τις διατάξεις του Ν. 622/77 «περί εισπράξεως υπό του Δημοσίου Ταμείου των δια την έκδοσιν οικοδομικών αδειών καταβαλλομένων φόρων κλπ. (ΦΕΚ 171Α΄) και ειδικότερα του άρθρου 4 παρ. 2.

3. Τις διατάξεις του Ν. 947/1979 «περί οικιστικών περιοχών» (ΦΕΚ 169Α΄) και ειδικότερα του άρθρου 62 (παρ. 1).

4. Τις διατάξεις του Ν. 1032/1980 «περί συστάσεως Υπουργείου Χωροταξίας, Οικισμού και Περιβάλλοντος» (ΦΕΚ 57Α΄) και ειδικότερα τα άρθρα 2, 3 και 7.

5. Τη 204/1982 γνωμοδότηση του Συμβουλίου Χωροταξίας, Οικισμού και Περιβάλλοντος, αποφασίζουμε:


Εγκρίνεται η τροποποίηση του ρυμοτομικού σχεδίου Σερρών στο αριθ. 43 οικοδομικό τετράγωνο με το χαρακτηρισμό του τμήματός του με τα στοιχεία ΑΒΓΔΕΖΗΑ ως χώρου Δημοτικού Σχολείου όπως φαίνεται στο σχετικό πρωτότυπο διάγραμμα σε κλίμακα 1:500 που θεωρήθηκε με τη Γ. 58432/1982 πράξη του Προϊσταμένου της Δ/νσης Πολεοδομικών Εφαρμογών που συνοπτικό του αντίτυπο δημοσιεύεται με αυτή την απόφαση.

Η ισχύς της παρούσας απόφασης αρχίζει από τη δημοσίευσή της στην Εφημερίδα της Κυβέρνησης.

Αθήνα, 20 Δεκεμβρίου 1982

Ο ΥΠΟΥΡΓΟΣ

ΑΝΤΩΝΙΟΣ ΤΡΙΤΣΗΣ

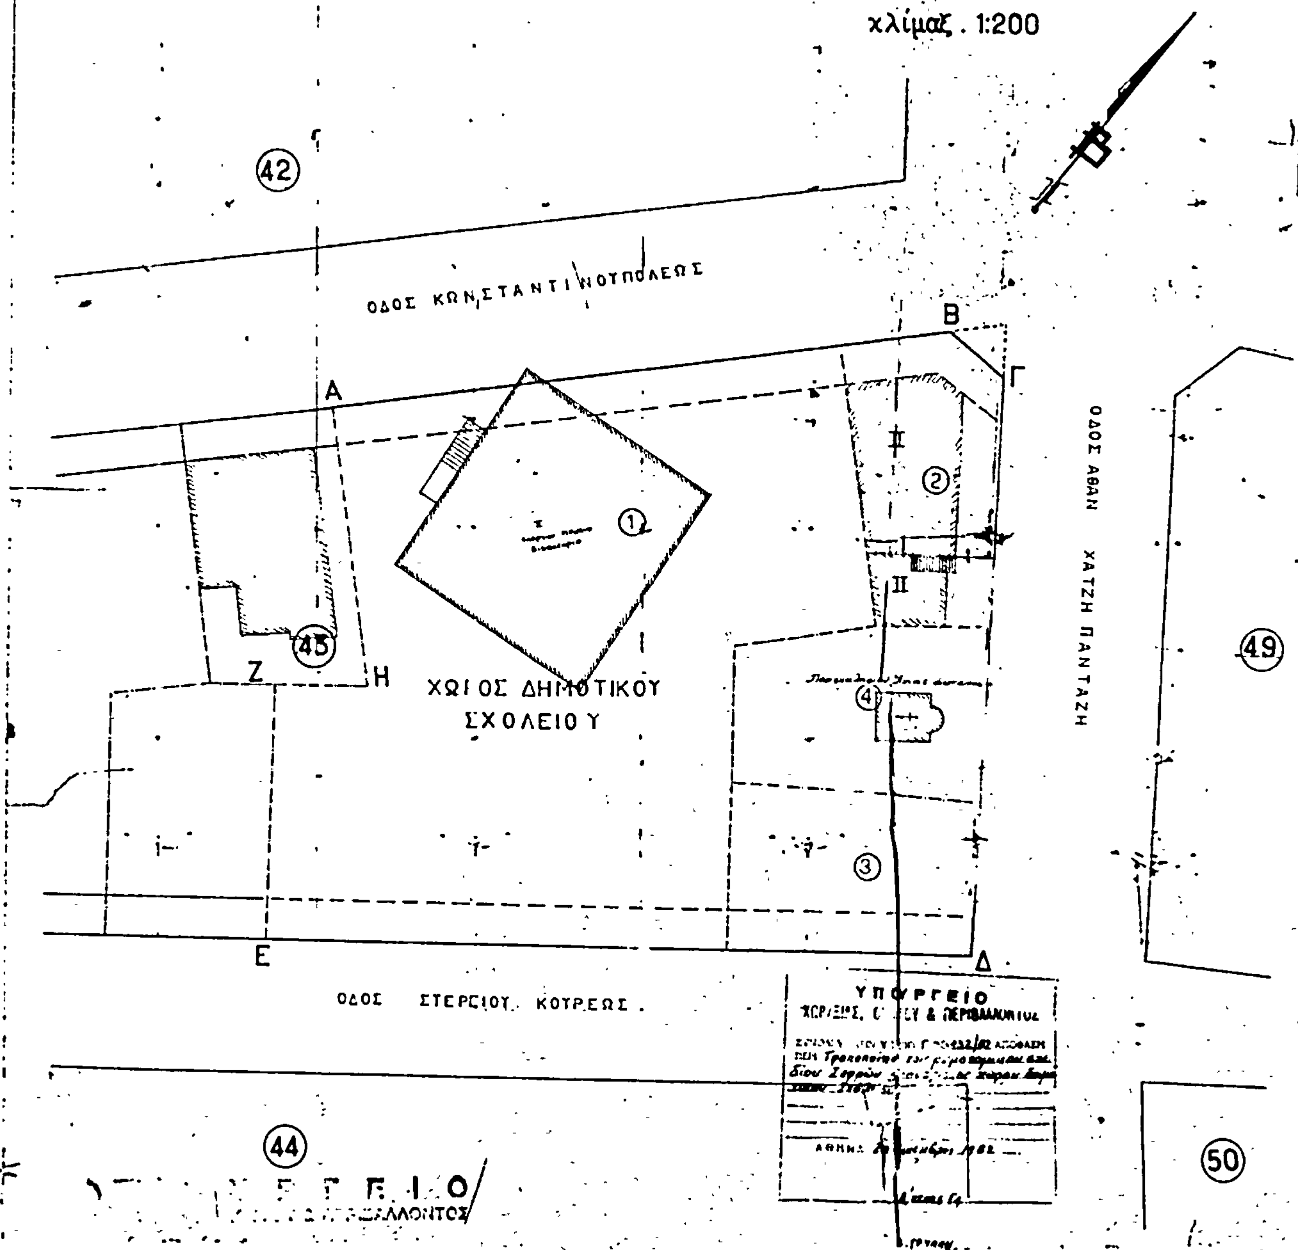
ΤΡΟΠΟΠΟΙΗΣΗ ΡΥΜΟΤΟΜΙΚΟΥ ΣΧΕΔΙΟΥ ΣΕΡΡΩΝ
ΣΤΟ Ο.Τ. 43 [ΧΩΡΟΣ ΣΧΟΛΕΙΟΥ]
κλίμαξ 1:200
42
ΟΔΟΣ ΚΩΝΣΤΑΝΤΙΝΟΥΠΟΛΕΩΣ
Α
Β
Γ
45
Ζ
Η
ΧΩΡΟΣ ΔΗΜΟΤΙΚΟΥ ΣΧΟΛΕΙΟΥ
ΟΔΟΣ ΑΒΔΗ ΧΑΤΖΗ ΠΑΝΤΑΖΗ
49
Ε
Δ
ΟΔΟΣ ΣΤΕΡΓΙΟΥ ΚΟΥΡΕΩΣ
ΥΠΟΥΡΓΕΙΟ
44
50

ΔΙΟΡΘΩΣΕΙΣ ΣΦΑΛΜΑΤΩΝ

(4)

Στο σχεδιάγραμμα που συνοδεύει τη Γ. 20350/81 απόφαση (ΦΕΚ 279/Δ') στο Ο.Τ. 19 είχαν εσφαλμένα αναγραφεί Π.Σ. 25% και το Μ.Υ. 14 μ. αντί των ορθών Π.Σ. 30% και Μ.Υ. 11 μ., γίνεται αναδημοσίευση του διορθωμένου σχεδιαγράμματος με τους σωστούς όρους δομήσεως του Ο.Τ. 19 (Σ.Δ. 0,40, Π.Κ. 30% και Μ.Υ. 11 μ.).

(Από το Υπ. Χ.Ο.Π.)

